

DEPARTEMENT DE LA HAUTE-GARONNE


COMMUNE DE TOULOUSE

3 Esplanade Jean Cassou
Section AC Parcelle 115-160-162-163

Propriété du S.M.T.C. de l'Agglomération Toulousaine

PLAN DE DIVISION

PLAN DE SITUATION

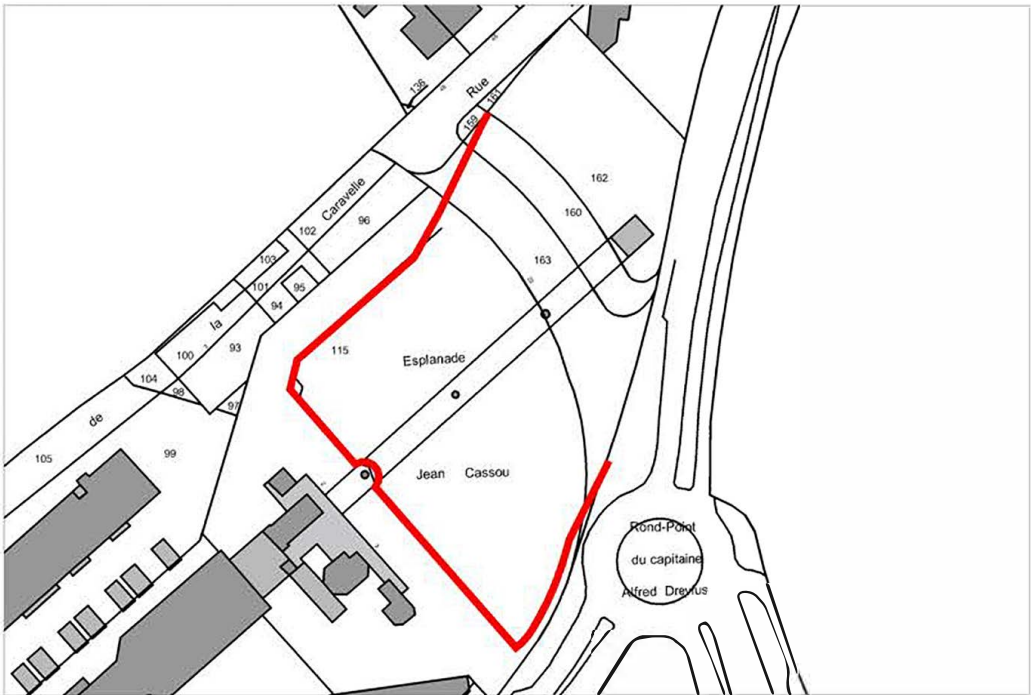

55, avenue Louis Breguet - Bât 6 - 31400 TOULOUSE
Tél : 05.62.475.675 - Fax : 05.61.54.13.71
email : contact@ge-infra-geometres.com

N° DOSSIER T21494-01

INDICE 05

Vérifié par MAS

Nom du fichier t21494-i05.dwg

ECHELLE 1/500

Coordonnées RGF93 - Projection CC43

IND	DATE	LIBELLE MODIFICATIONS
00	06/12/2021	Plan de division
01	13/12/2021	Modification de périmètre
02	14/12/2021	Modification de périmètre suite plan architecte
03	14/12/2021	Modification de périmètre suite retrait arches
04	24/01/2022	Modification de périmètre suite réunion
05	24/02/2022	Modification de périmètre suite réunion 2

Accusé de réception en préfecture
031-25310090-20250512-20250507-2
Date de télétransmission : 12/05/2025
Date de réception préfecture : 12/05/2025

Géomètre-Expert

Audrey ALAJOUANINE

N° d'ordre 05764

Accusé de réception en préfecture
031-253100936-20250512-20250507-2-1D-DE
Date de télétransmission : 12/05/2025
Date de réception en préfecture : 12/05/2025

Limites réelles définies par
le cabinet GEXIA, en 2019

Partie restant au SMTC Agglomération Toulousaine
834 AC n°115p-160p-162p-163p+163p
Contenance : 57,662a

Emprise au sol du projet NEXITY
834 AC n°115p-160p-162p-163p
Surface Réelle: 8815 m²

- Légende**
- Limite de division
 - Limites réelles établies par le cabinet GEXIA (bornage et PV3P)
 - Application cadastrale, figurative, sans valeur juridique
 - ➔ Appartenance privée dans la direction de la flèche

