

DEPARTEMENT DE LA HAUTE-GARONNE

COMMUNE DE TOULOUSE

3 Esplanade Jean Cassou
Section AC Parcelle 115-160-162-163

Propriété du S.M.T.C. de l'Agglomération Toulousaine

DIVISION EN VOLUME - PLAN DE VOLUME

VIADUC JOLIMONT - PLANCHE 3 - Rez-de-Chaussée

PLAN DE SITUATION



géomètres – experts
55, avenue Louis Breguet - Bât.6 - 31400 TOULOUSE
Tél : 05 62 475 675 - Fax : 05 61 54 13 71
email : contact@ge-infra-geomètres.com

N° DOSSIER	T21494-01
INDICE	11
Vérifié par	MAS

ECHELLE 1/500


Coordonnées RGF93 - Projection CC43

Nom du fichier t21494-i11-modif rétrocession.dwg

IND	DATE	LIBELLE MODIFICATIONS	
00	06/12/2022	Projet de Volume	Géomètre-Expert
11	26/05/2025	Projet de Volume modification désignation	Audrey ALAOUANINE
			N° d'ordre 05764

Niveau RDC

Niveau: Entre 161.30 m et 164.55 m

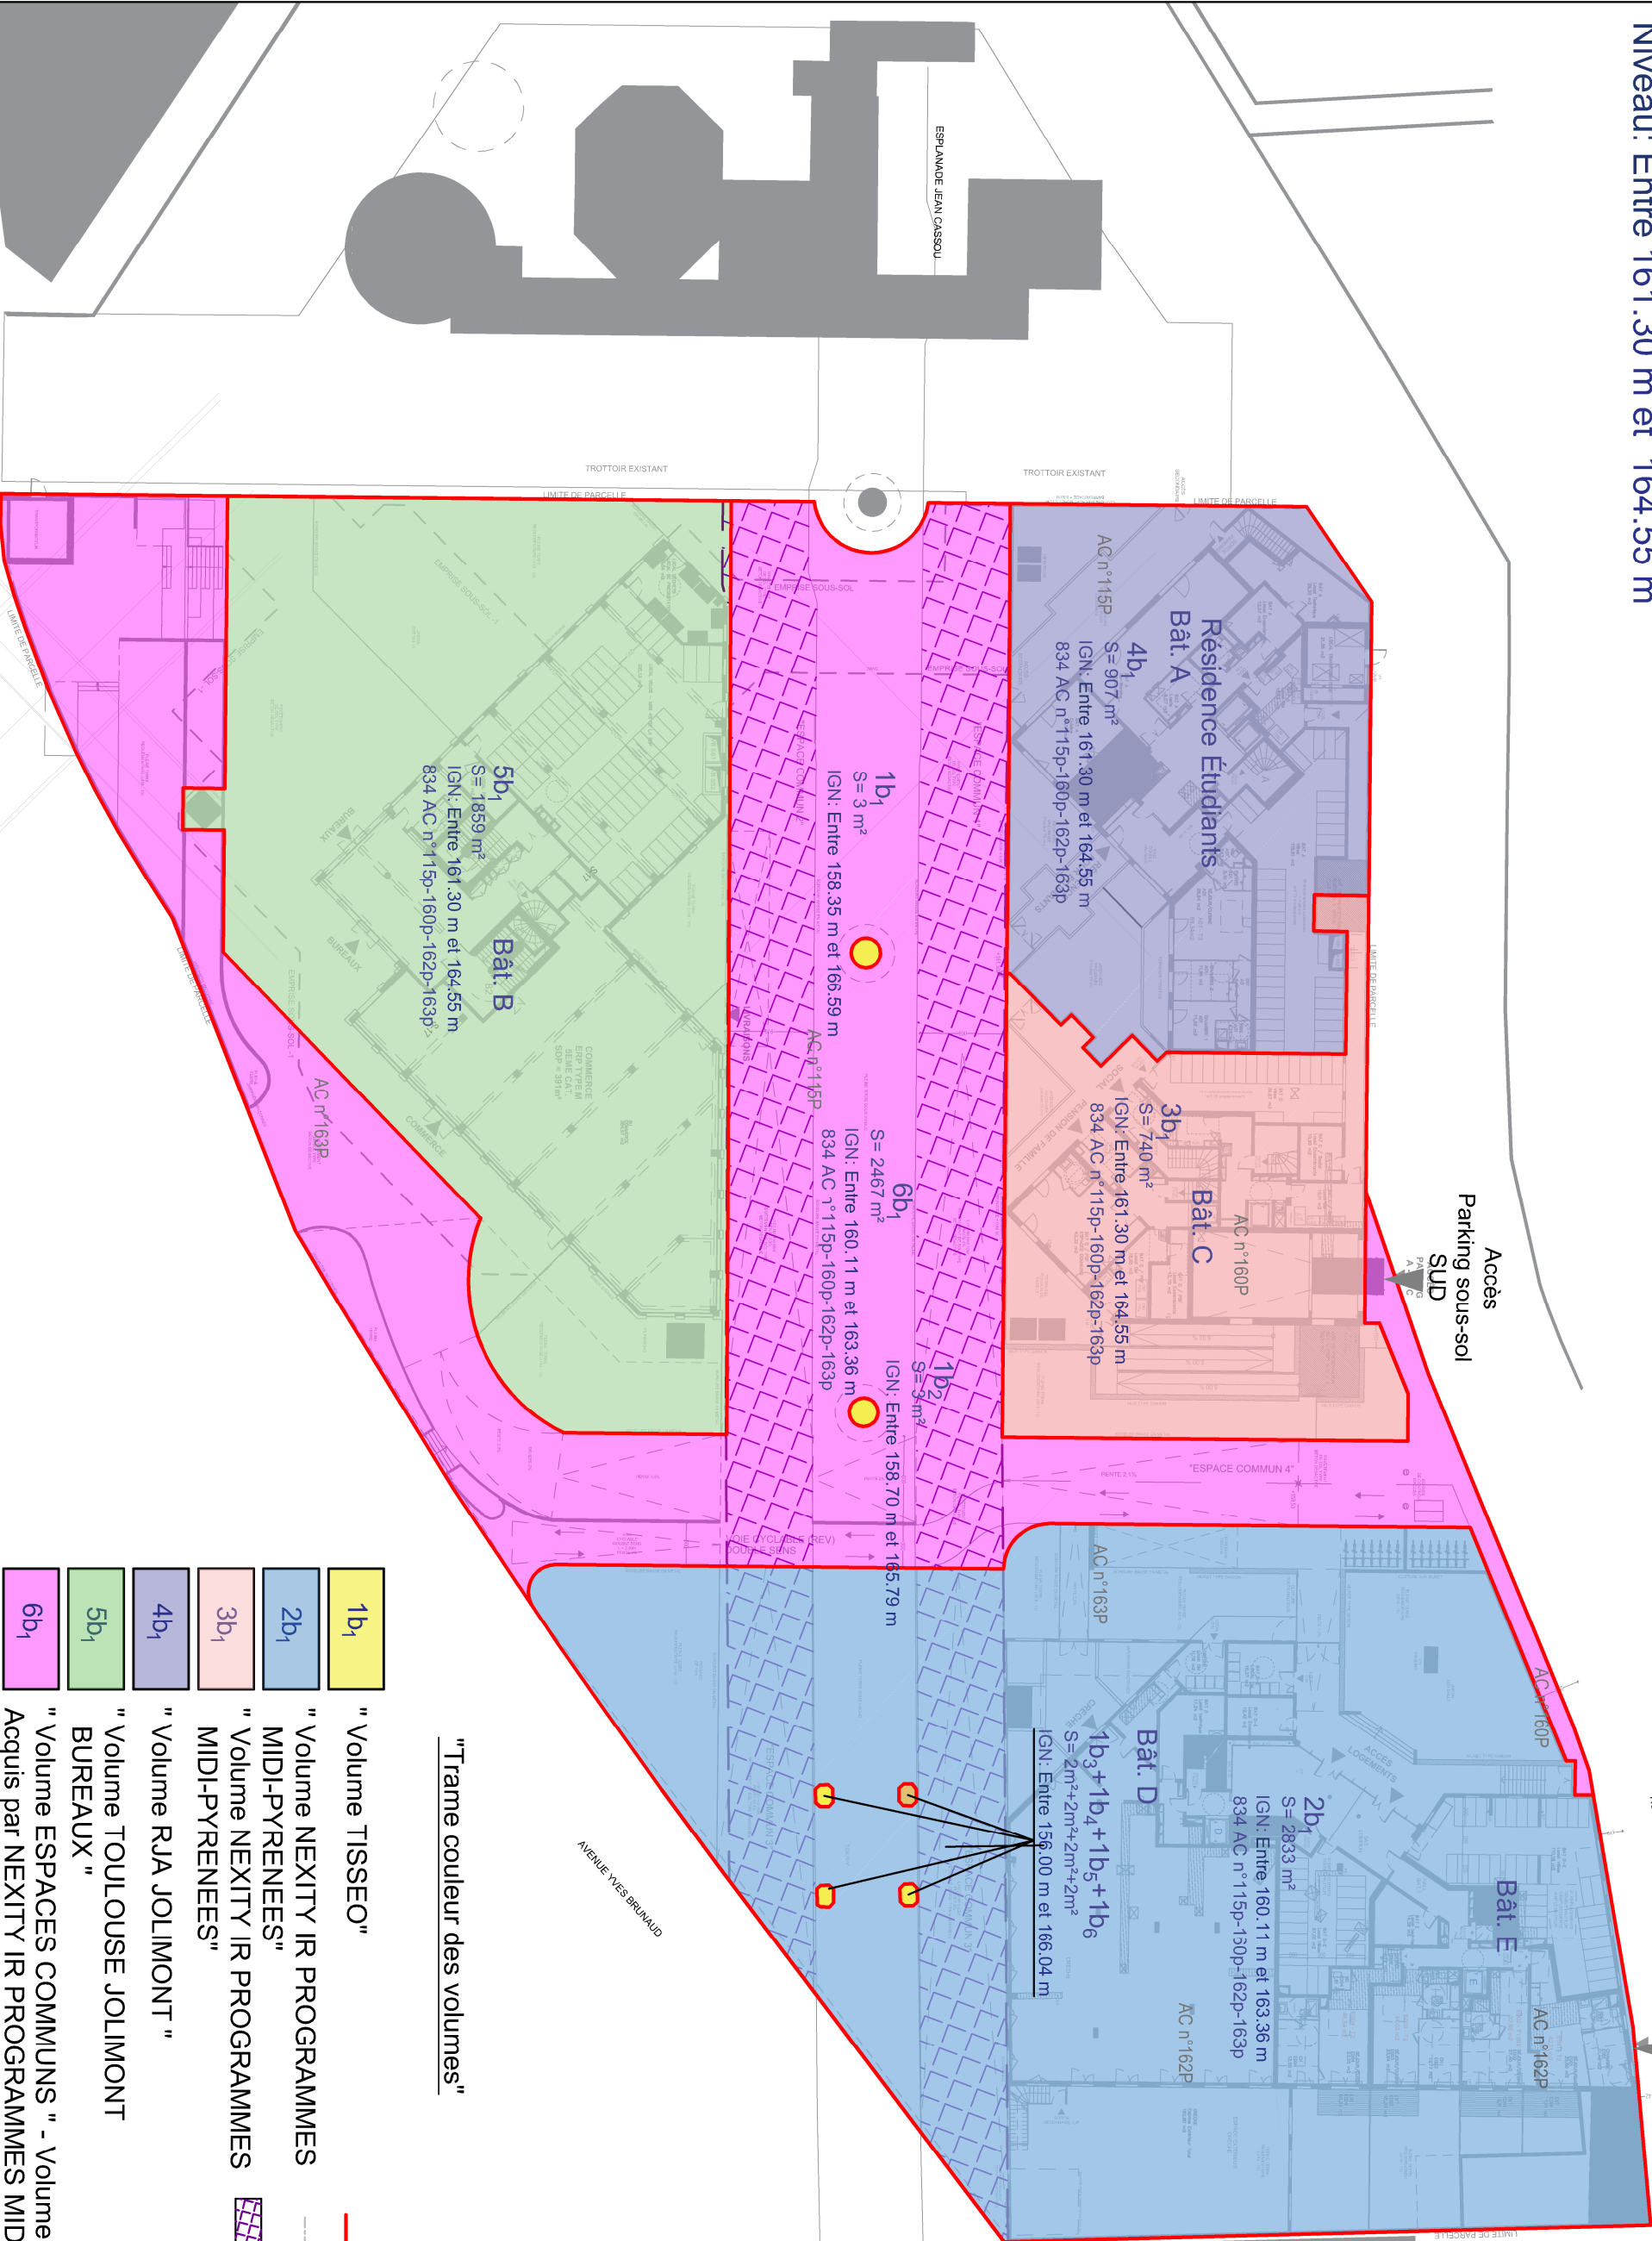

Accusé de réception en préfecture
031-253100986-20250620-20250618-7-8D-DE
Date de télétransmission : 20/06/2025
Date de réception préfecture : 20/06/2025

Limites réelles définies par
le cabinet GEXIA, en 2019

- 1b1
- 2b1
- 3b1
- 4b1
- 5b1
- 6b1

"Trame couleur des volumes"

" Volume TISSEO "

" Volume NEXITY IR PROGRAMMES MIDI-PYRENEES "

" Volume NEXITY IR PROGRAMMES MIDI-PYRENEES "

" Volume RJA JOLIMONT "

" Volume TOULOUSE JOLIMONT BUREAUX "

" Volume ESPACES COMMUNS " - Volume rétrocedé Acquis par NEXITY IR PROGRAMMES MIDI-PYRENEES

Limite des Volumes

Application cadastrale, figurative, sans valeur juridique

Emprise de la servitude de recul du viaduc - 6m